



PROYECTO ESPECIAL RUPANCO 04
330 m2 / 2 PISOS

4 dormitorios
5 baños
Logia
Chiflonera cerrada
Áreas comunes integradas

Quincho
Bodega
Salita
Estacionamiento

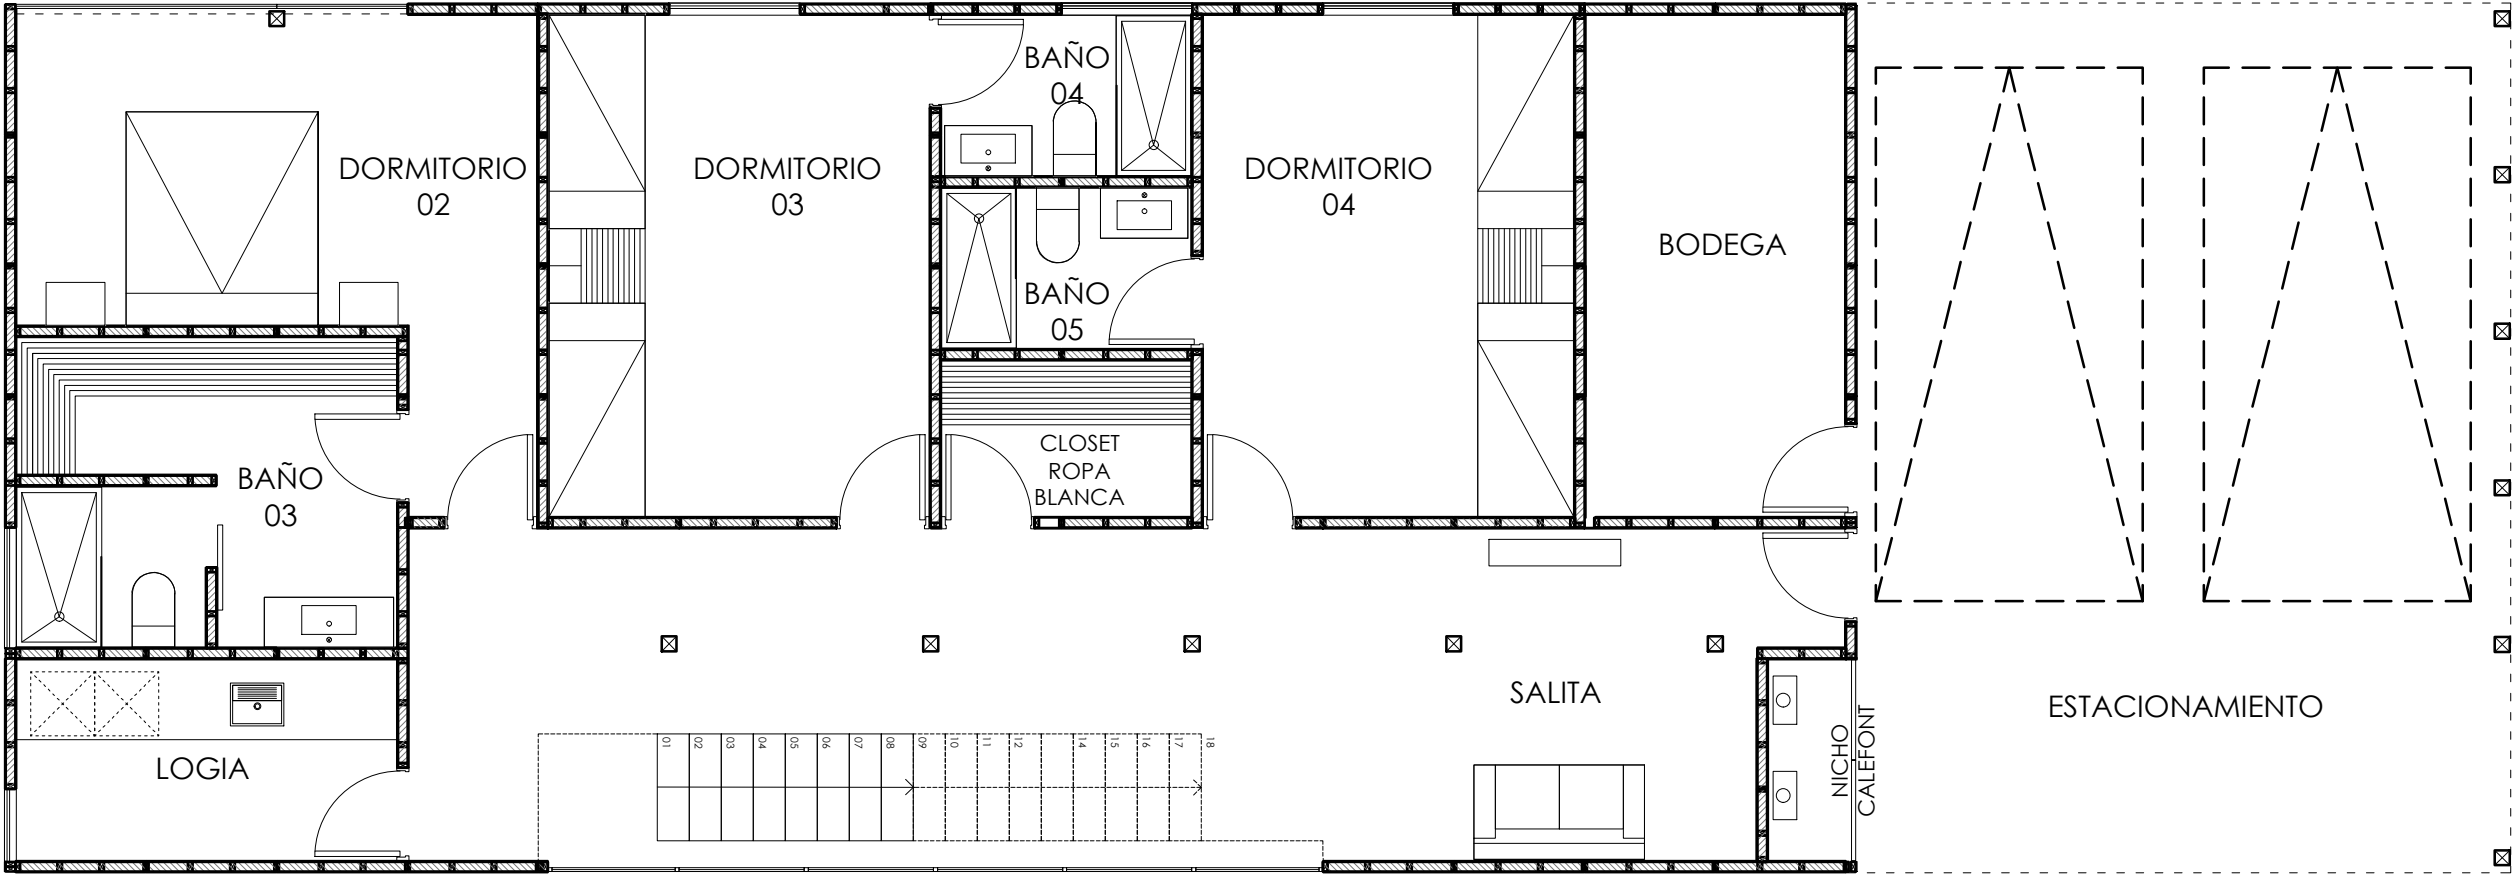

PLANTA 1ER NIVEL

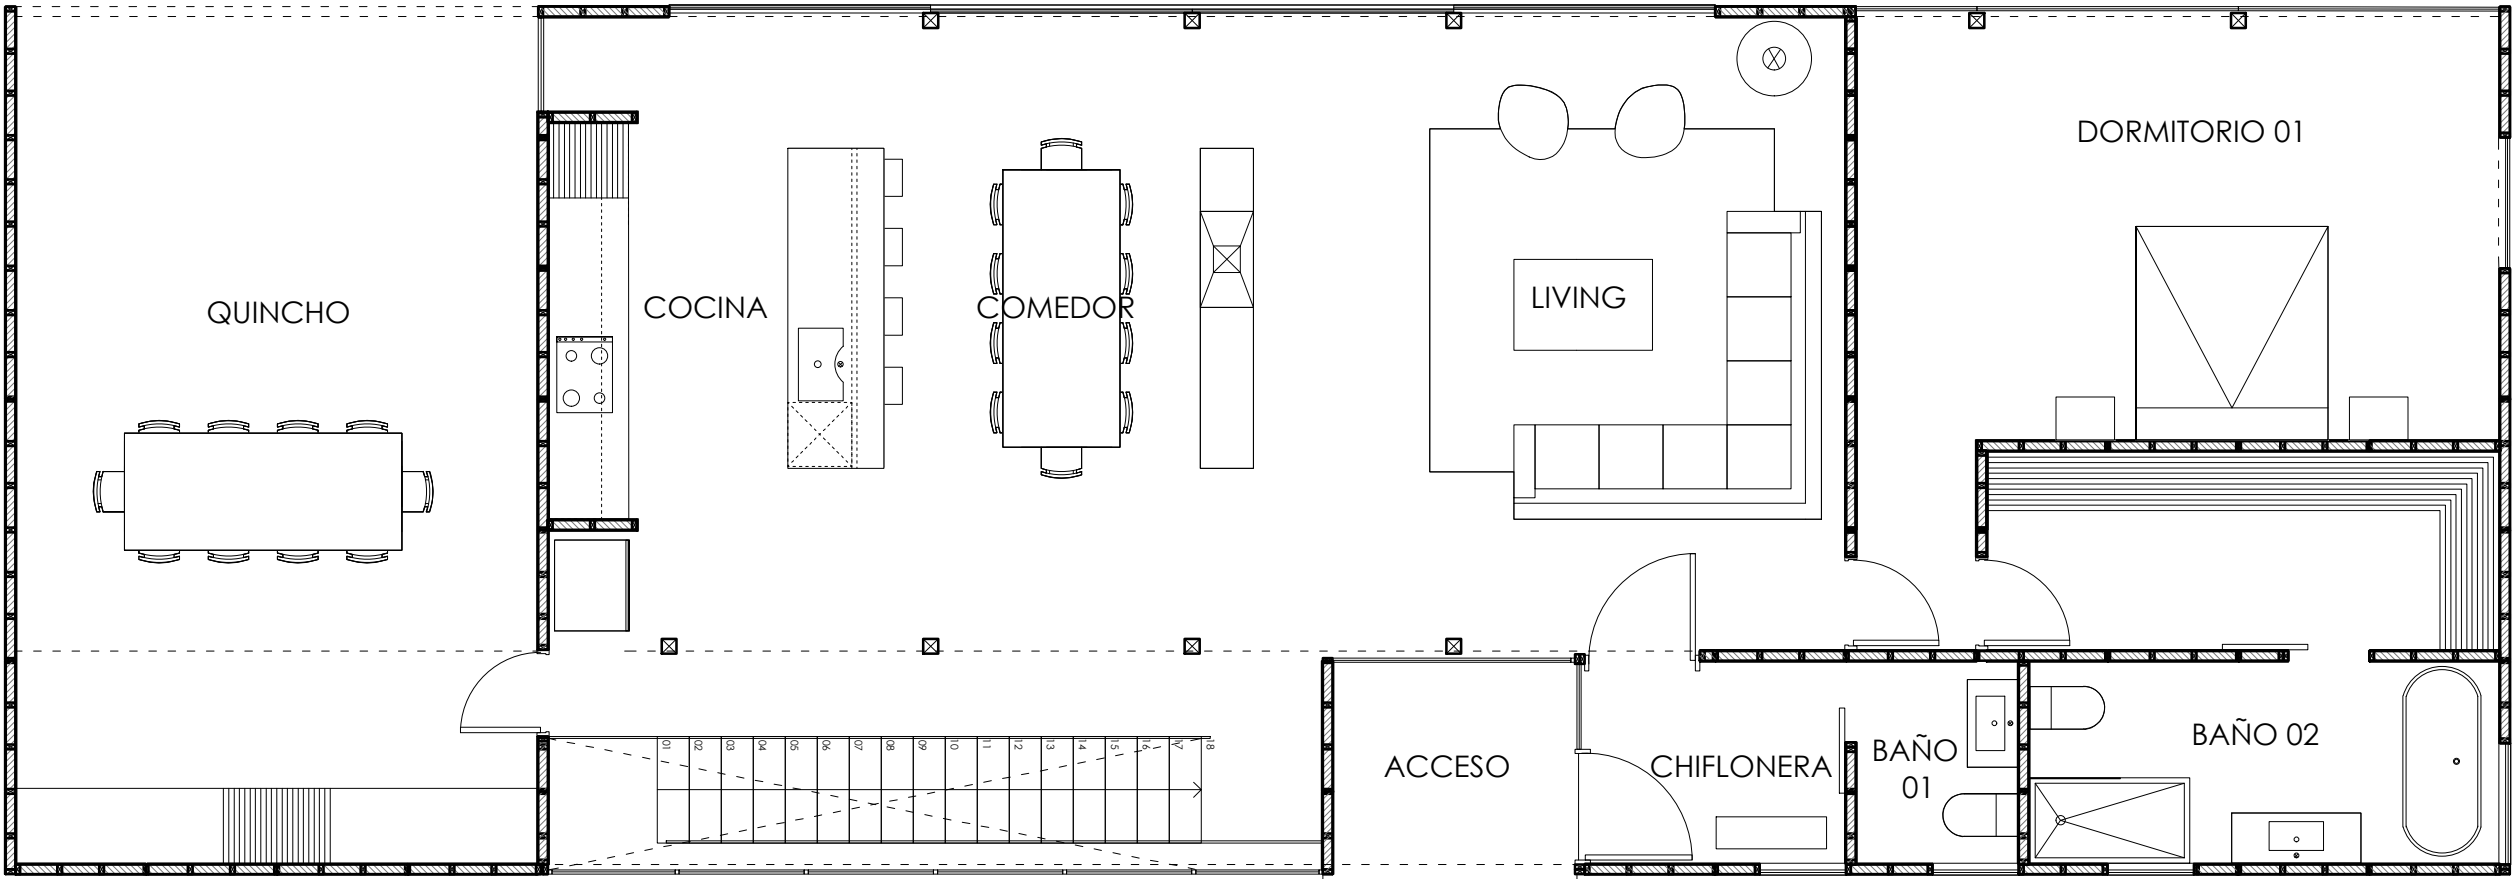

PLANTA 2DO NIVEL